



サバダホール


〒599-0201 大阪府阪南市尾崎町35-3
阪南市立文化センター

◆◆FAX(0724)72-2980◆◆
◆◆TEL(0724)71-9100◆◆

大ホール舞台平面図(一般用) 1目1坪 (1.8m×1.8m) 1:100

間口(可動) 約13.9m~17.6m 奥行 12.6m 高さ(可動) 7m~9m

大道具搬入口
巾 4.1m
高さ 4.0m

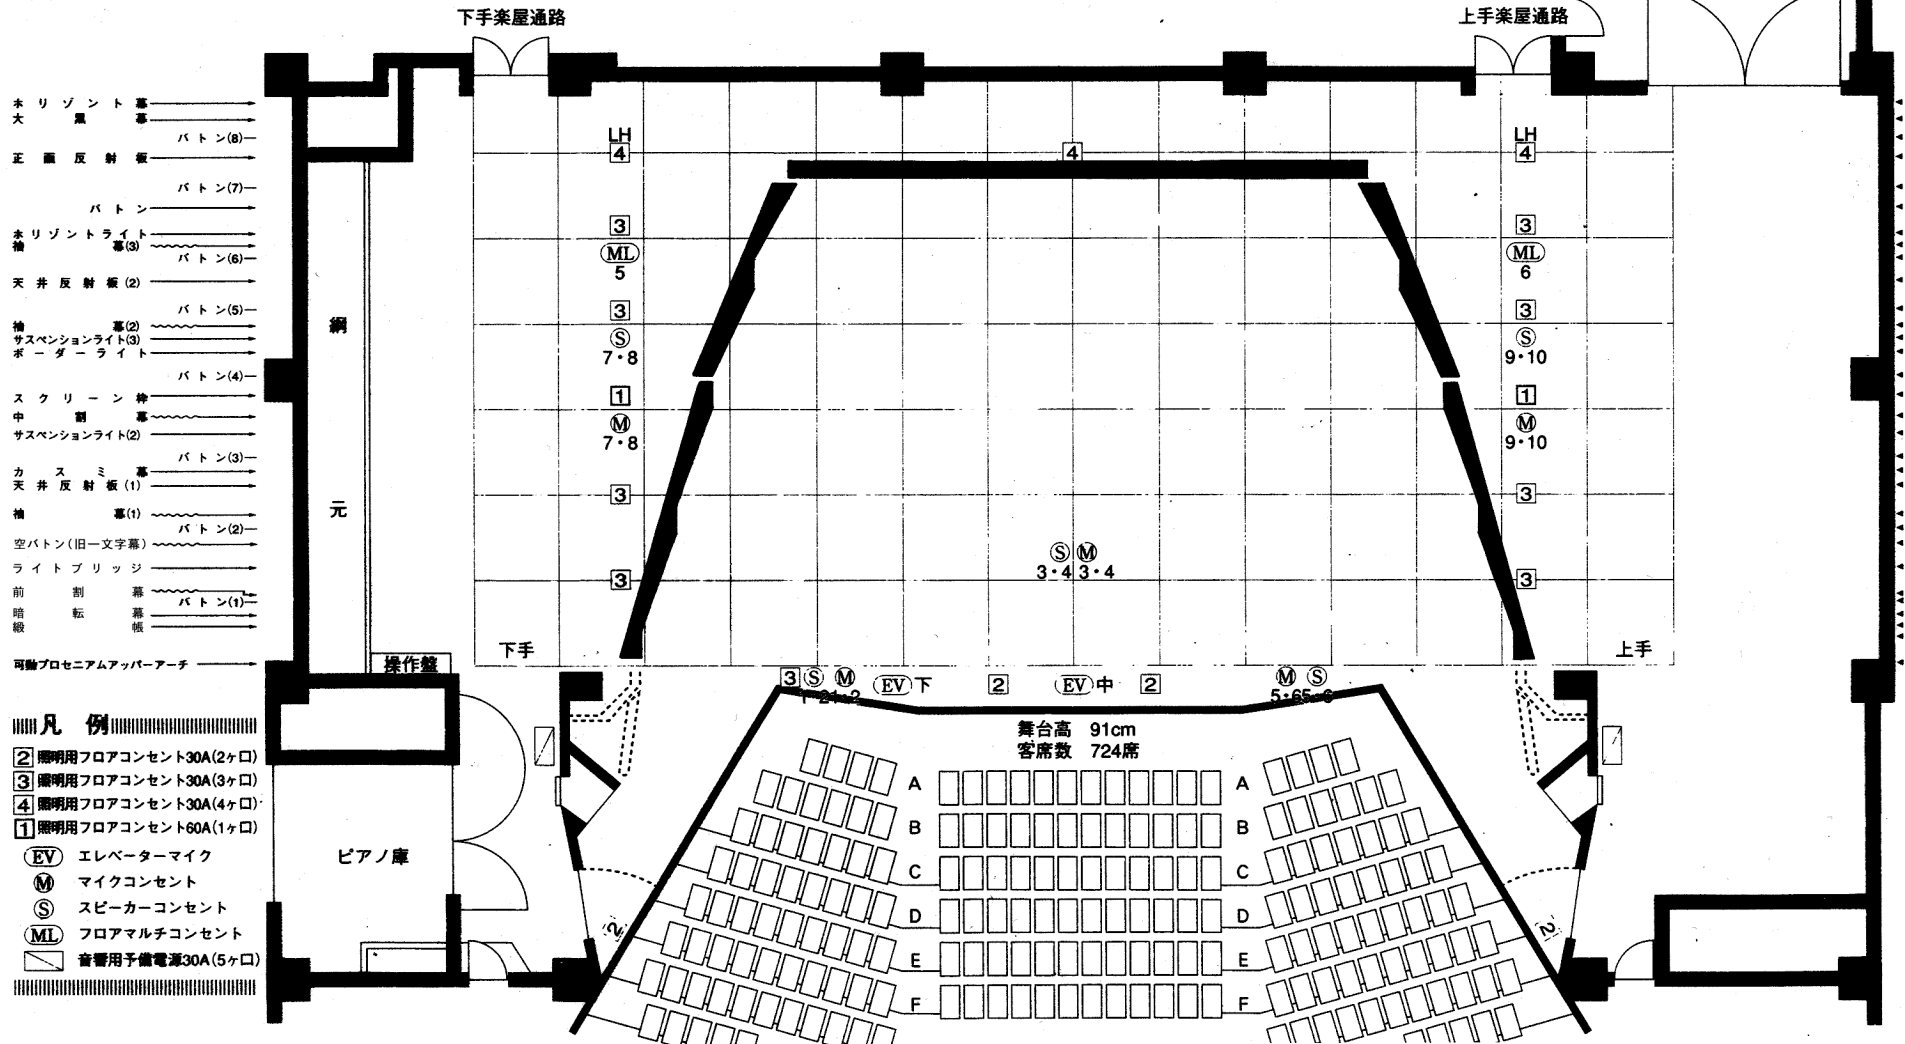

- ホリゾン 幕 →
- 大 黒 幕 →
- 正 面 反 射 板 →
- ホリゾン ライト 幕(3) →
- 天 井 反 射 板 (2) →
- 機 幕(2) →
- サスペンションライト(3) →
- ポ ー ター ライト →
- スクリー ン 枠 →
- 中 間 幕 →
- サスペンションライト(2) →
- カ ス ミ 幕 →
- 天 井 反 射 板 (1) →
- 機 幕(1) →
- 空バトン(旧一文字幕) →
- ライトブリッジ →
- 前 割 幕 →
- 暗 転 幕 →
- 搬 帳 →
- 可動プロセニアムアッパーアーチ →

- 凡 例
- ② 照明用フロアコンセント30A(2ヶ口)
 - ③ 照明用フロアコンセント30A(3ヶ口)
 - ④ 照明用フロアコンセント30A(4ヶ口)
 - ① 照明用フロアコンセント60A(1ヶ口)
 - EV エレベーターマイク
 - M マイクコンセント
 - S スピーカーコンセント
 - ML フロアマルチコンセント
 - 音響用予備電源30A(5ヶ口)

ピアノ庫

操作盤

下手楽屋通路

上手楽屋通路

元

下手

上手

舞台高 91cm
客席数 724席

③ S M (EV) 下 ② (EV) 中 ② M S 5・65

LH 4
③
ML 5
③
S 7・8
①
M 7・8
③
③

LH 4
③
ML 6
③
S 9・10
①
M 9・10
③
③

S M 3・4 3・4