



サビダホール

〒599-0201 大阪府阪南市尾崎町35-3

阪南市立文化センター


◆◆FAX(0724)72-2980◆◆

◆◆TEL(0724)71-9100◆◆

大ホール舞台平面図(照明用) 1目1坪(1.8m×1.8m) 1:100

間口(可動) 約13.9m~17.6m 奥行 12.6m 高さ(可動) 7m~9m

大道具搬入口
巾 4.1m
高さ 4.0m

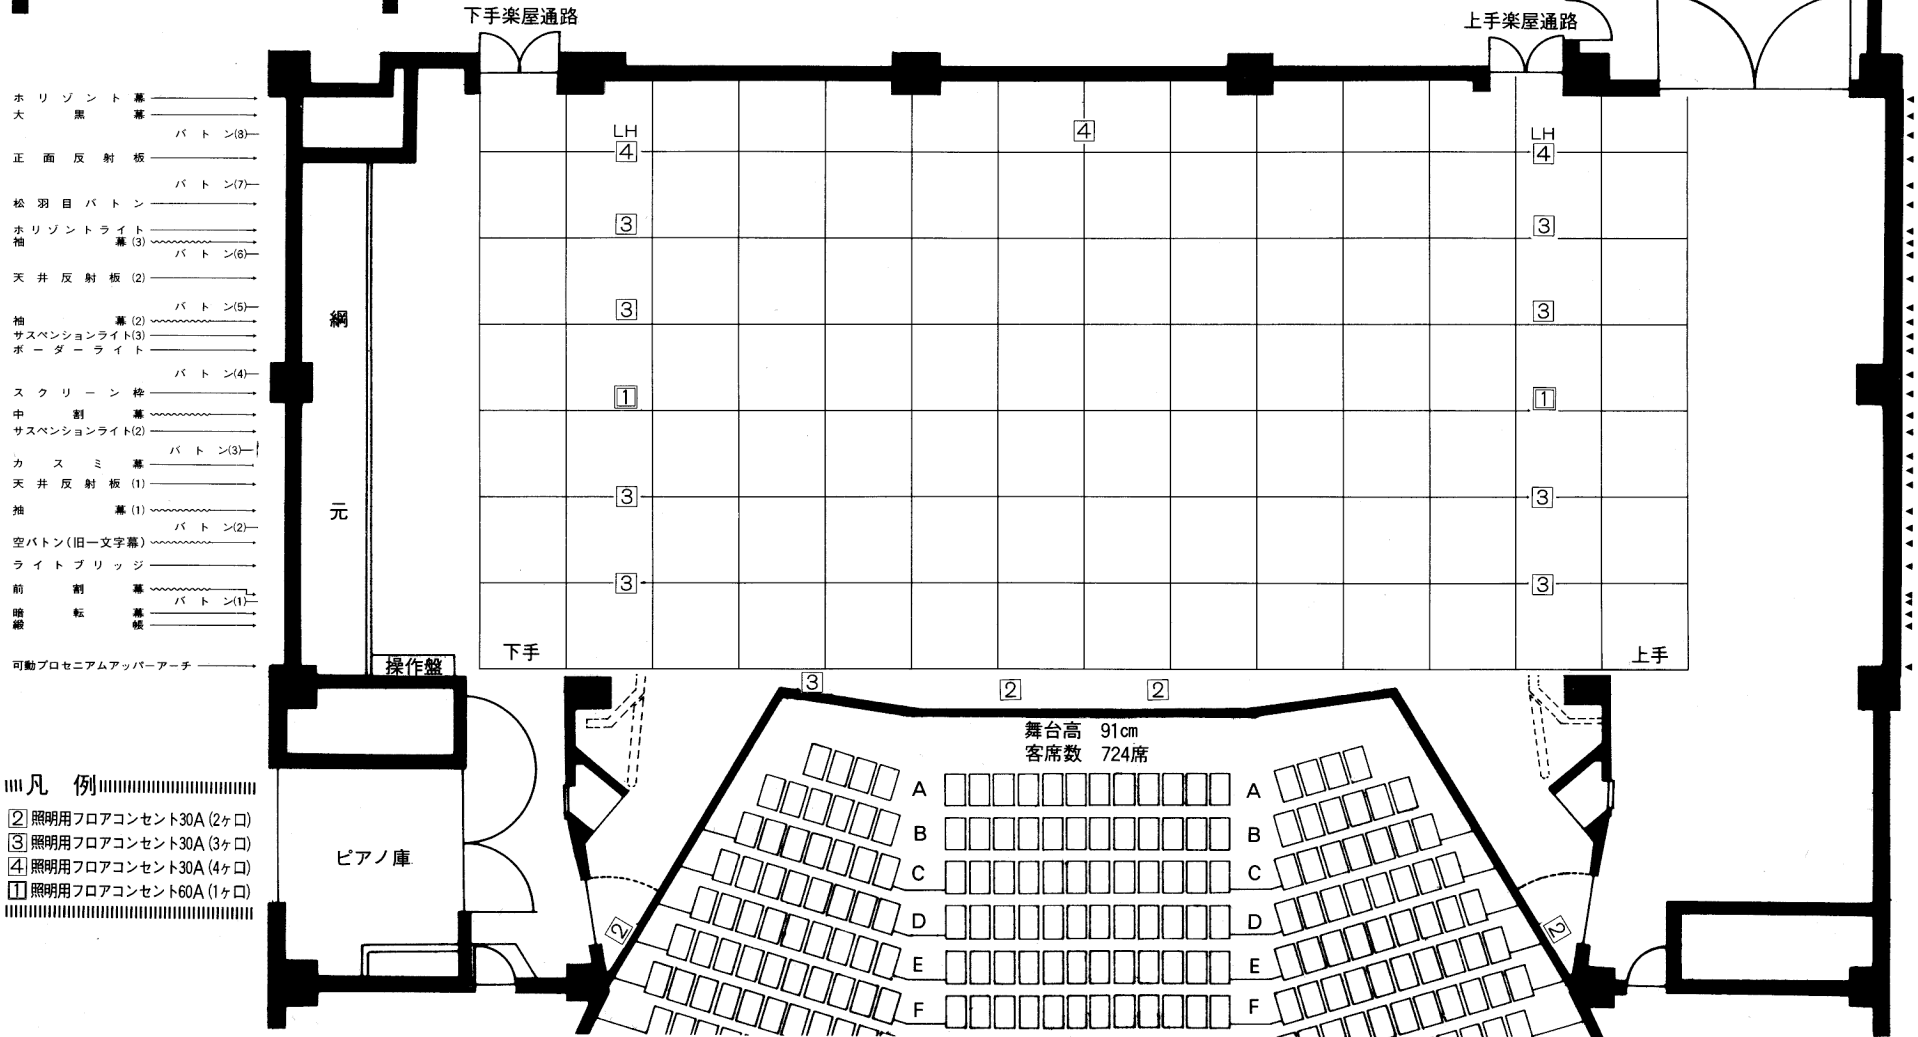

- ホリゾン 幕
- 大 黒 幕
- 正面反射板
- 松羽目バトン
- ホリゾンライト
- 袖
- 天井反射板(2)
- 抽 幕(2)
- サスペンションライト(3)
- ボ ー ダ ー ラ イ ト
- スクリーン 枠
- 中 割 幕
- サスペンションライト(2)
- カ ス ミ 幕
- 天井反射板(1)
- 抽 幕(1)
- 空バトン(旧一文字幕)
- ライトブリッジ
- 前 割 幕
- 暗 転 幕
- 暗 帳
- 可動プロセシウムアッパーアーチ

- 凡 例
- ② 照明用フロアコンセント30A (2ヶ口)
 - ③ 照明用フロアコンセント30A (3ヶ口)
 - ④ 照明用フロアコンセント30A (4ヶ口)
 - ① 照明用フロアコンセント60A (1ヶ口)