


# 舞台吊り物平面図

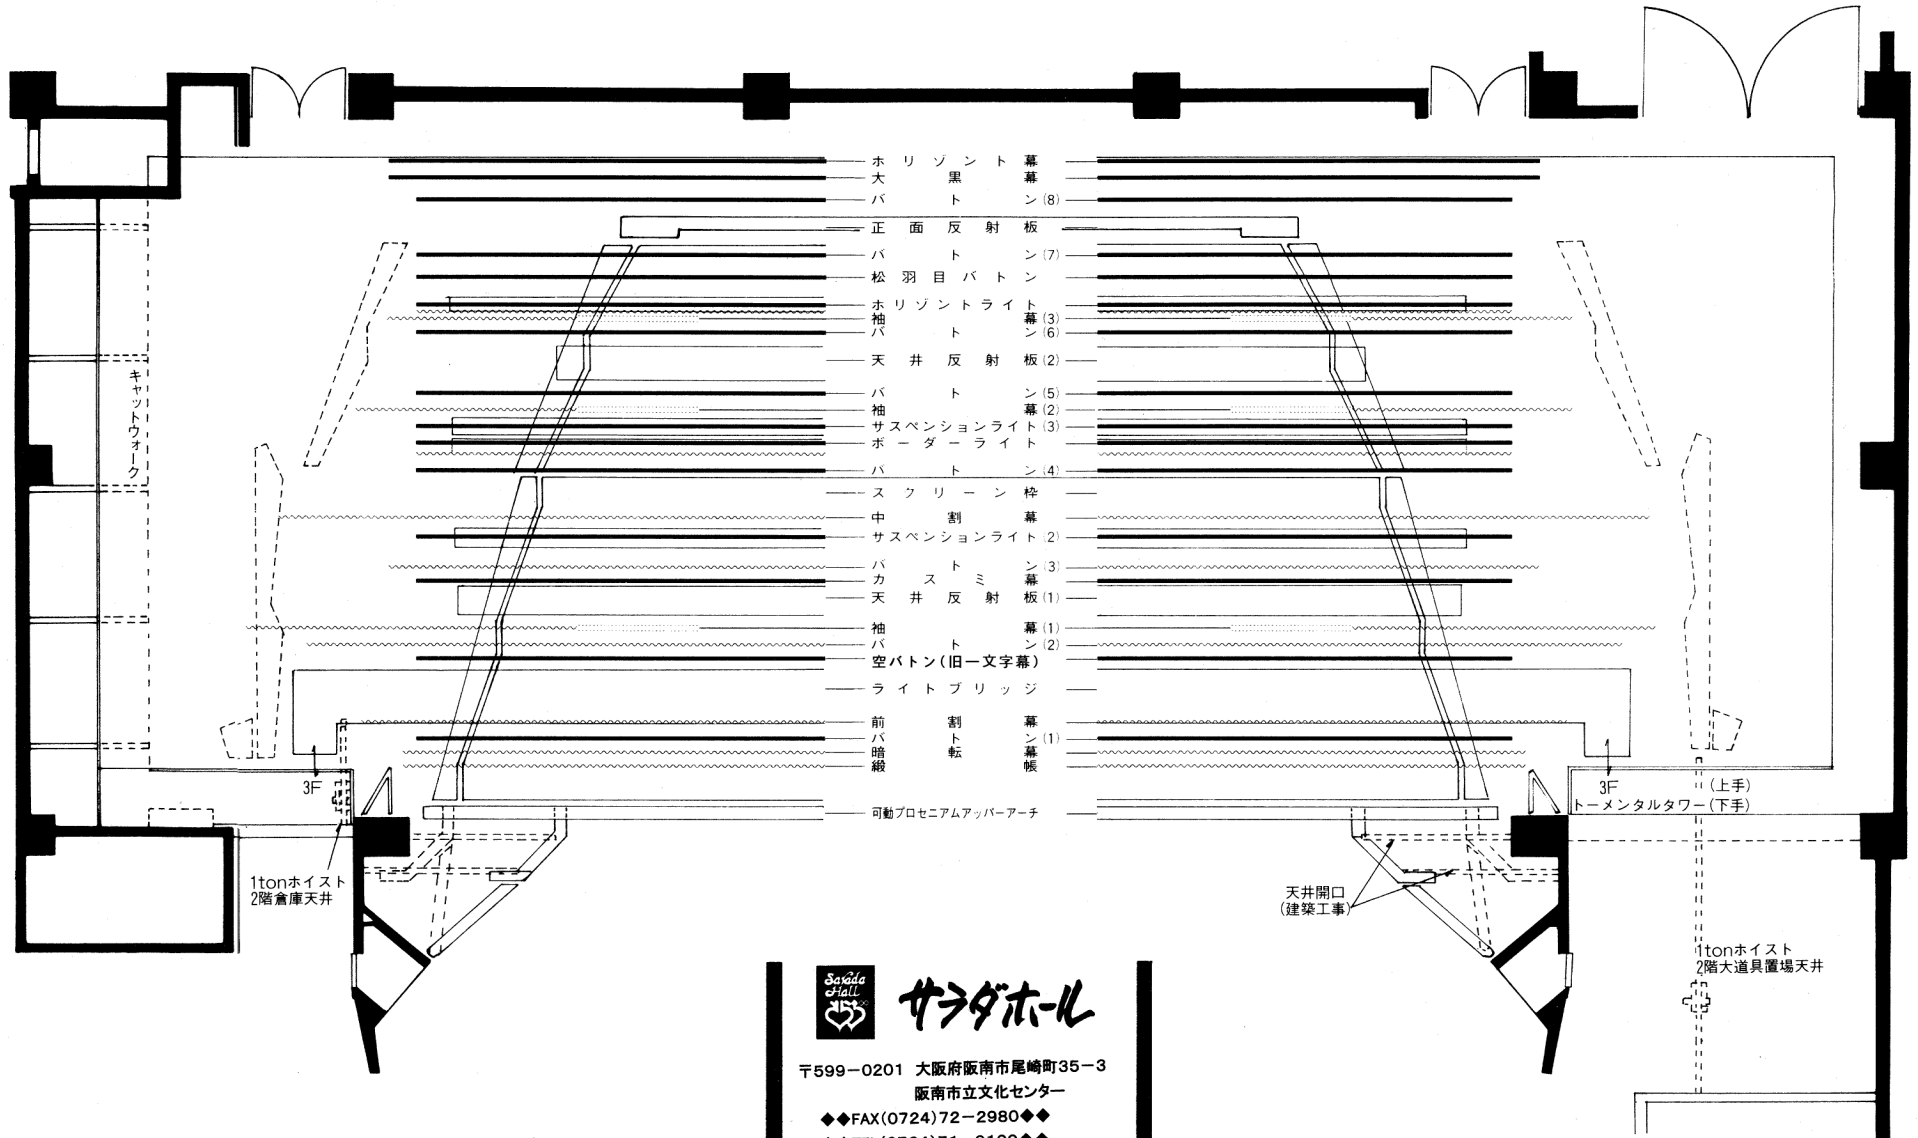

サ→ダホール

〒599-0201 大阪府阪南市尾崎町35-3  
阪南市立文化センター

◆◆FAX(0724)72-2980◆◆  
◆◆TEL(0724)71-9100◆◆